


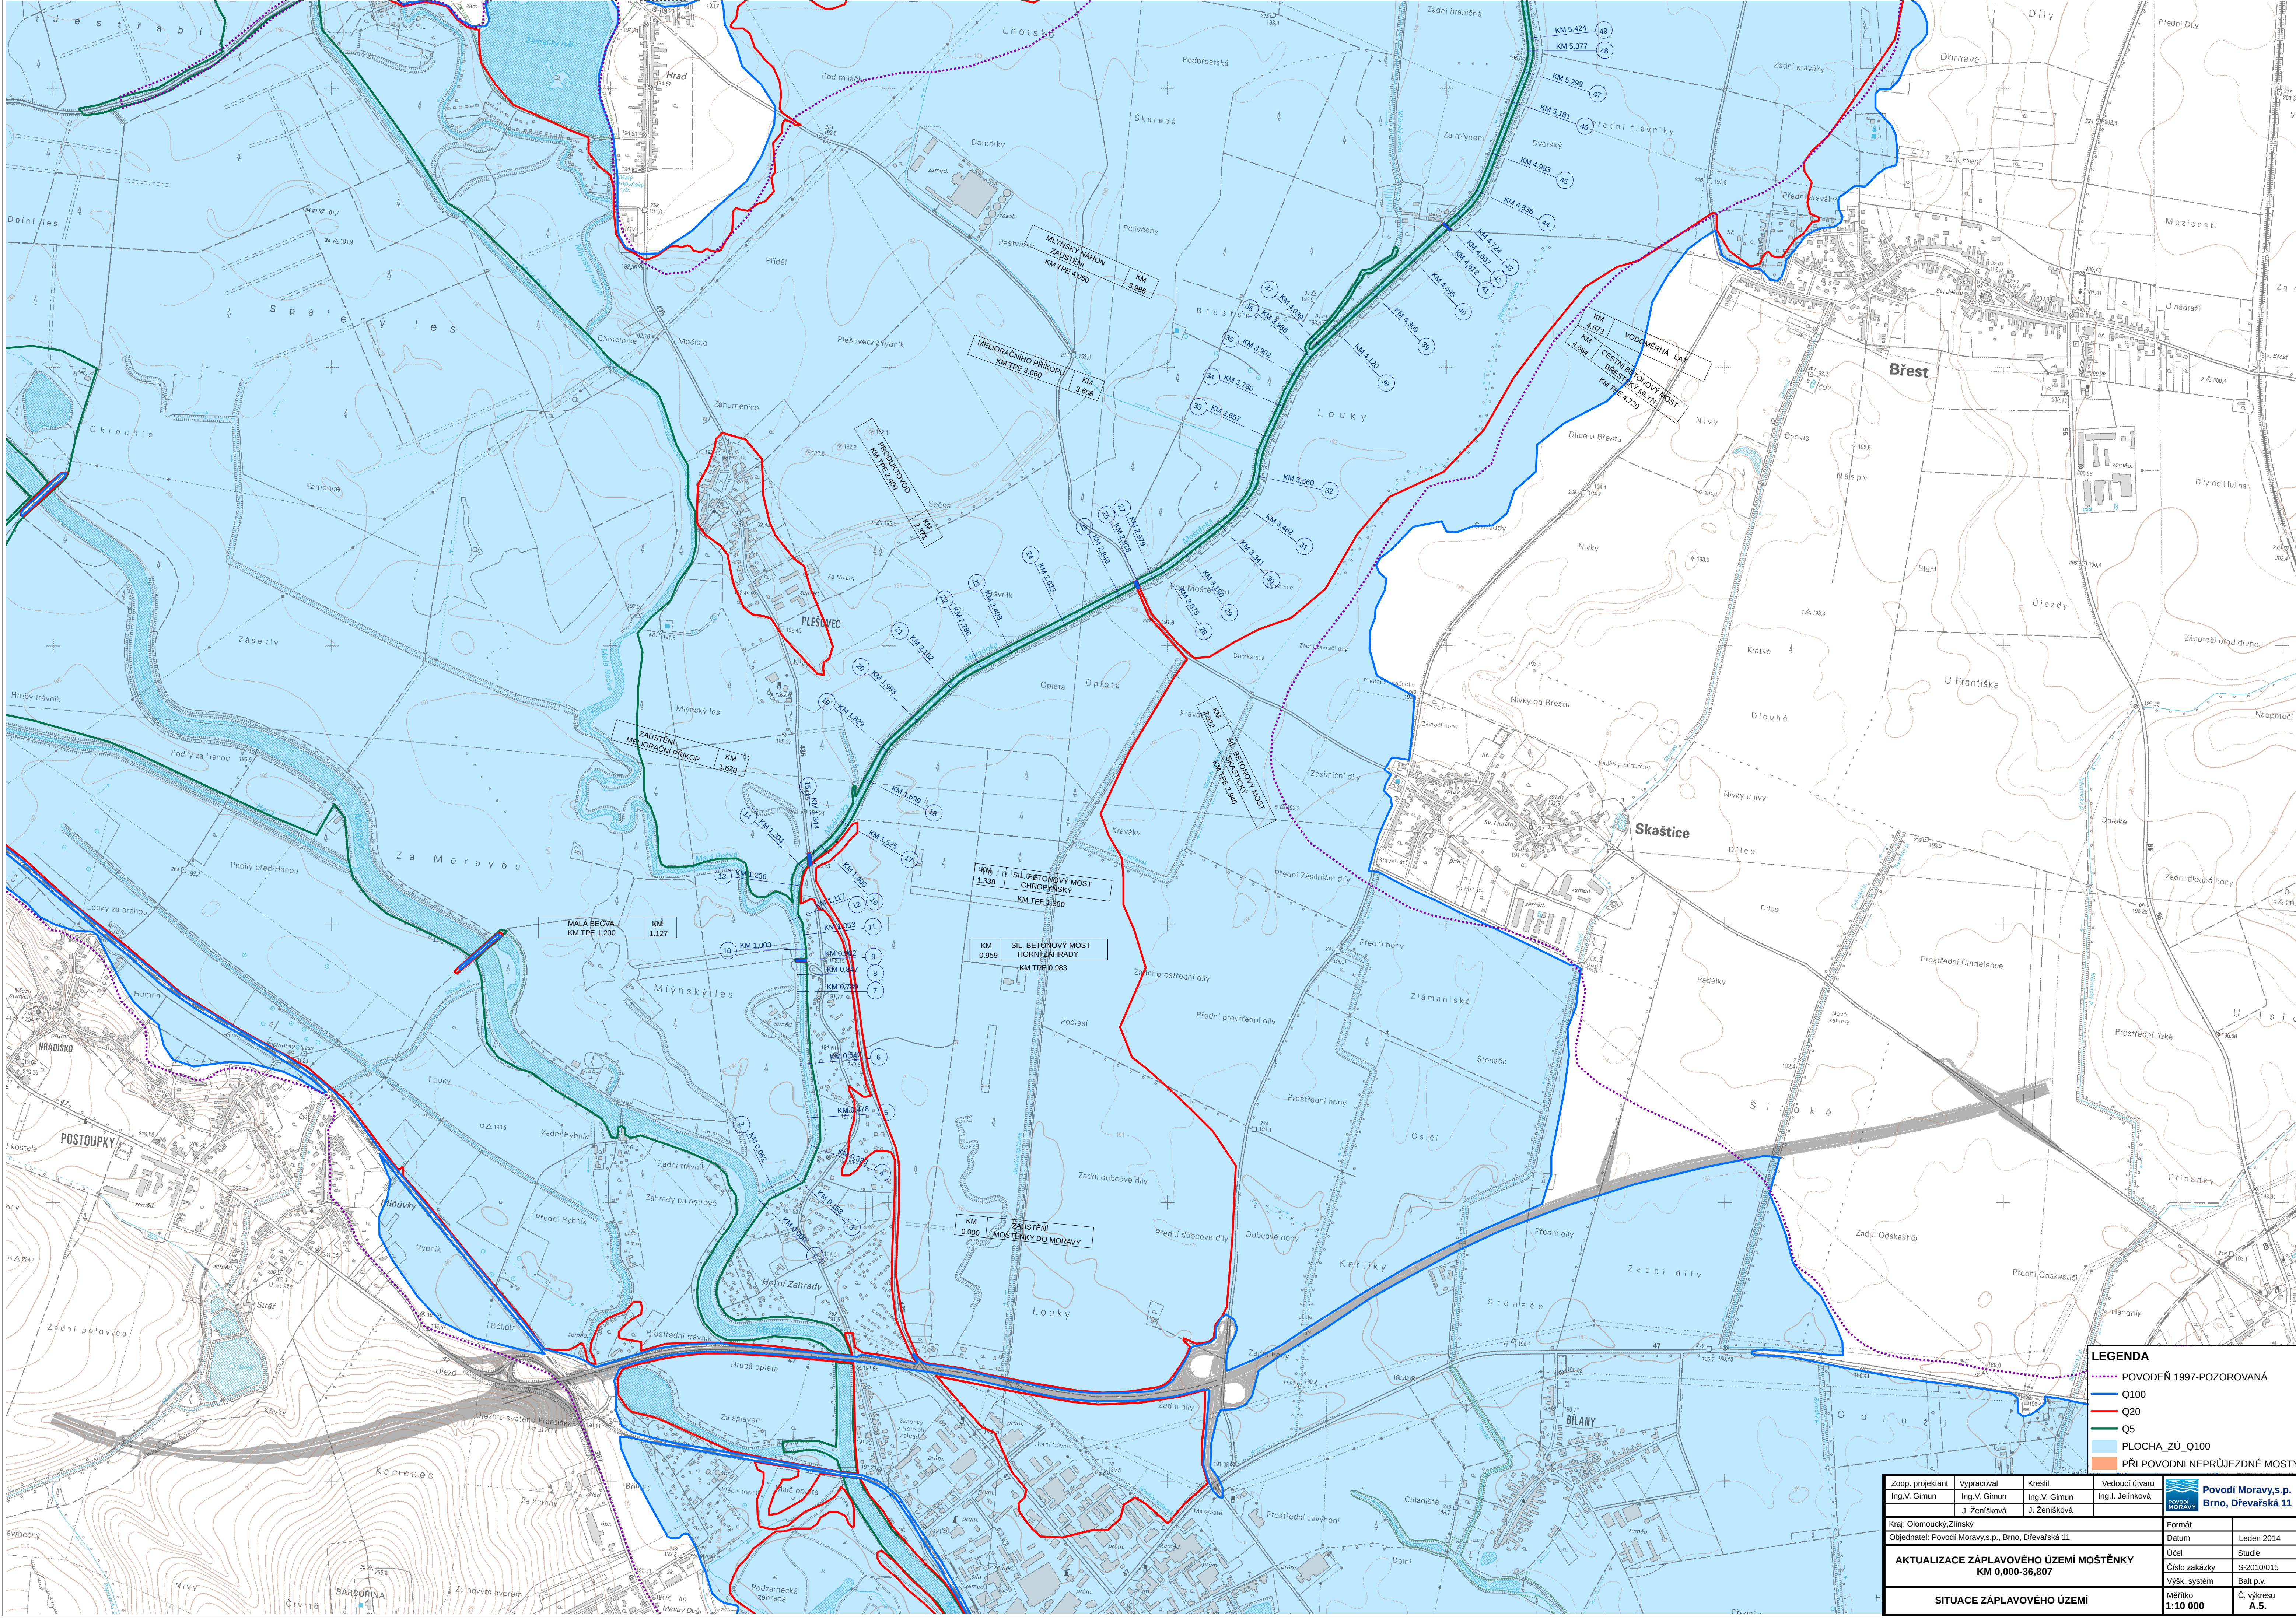

LEGENDA

- POVODEŇ 1997-POZOROVANÁ
- Q100
- Q20
- Q5
- PLOCHA ZÚ_Q100
- PŘI POVODNI NEPRŮJEZDNÉ MOSTY

Zodp. projektant Ing. V. Gimun	Vypracoval Ing. V. Gimun	Kreslil Ing. V. Gimun	Vedoucí útvaru Ing. I. Jelínková	Povodí Moravy, s.p. Brno, Dřevařská 11	
Kraj Olomoucký Zlínský				Formát	Leden 2014
Objednatel: Povodí Moravy, s.p., Brno, Dřevařská 11				Účel	Studie
AKTUALIZACE ZÁPLAVOVÉHO ÚZEMÍ MOŠTĚNKY KM 0,000-36,807				Číslo zakázky	S-2010/0015
				Výšk. systém	Balt p.v.
SITUACE ZÁPLAVOVÉHO ÚZEMÍ				Měřítko 1:10 000	Č. výkresu A.5.