



PDZ, ZU, CU chodníku
REKO MS CHROPYNĚ - PODLEŠÍ +2

rekonstrukce plynovodu



provozovna:
Bílanská 1934
767 01 Kroměříž
mob.tel.: 608 777 491
www.manadz.cz
e-mail: radimmana@seznam.cz
zpracoval: Osička Tomáš

žadatel: Plynosystém s.r.o.



obec: Chropyně



datum: 6.2.2026

místo: MK Podlesí


práce budou postupovat postupně
chodník uzavřen krátkodobě
přístup k nemovitostem vždy zajištěn
(např. přechodová lávka)
vjezd do uzavírky na povolení stavby

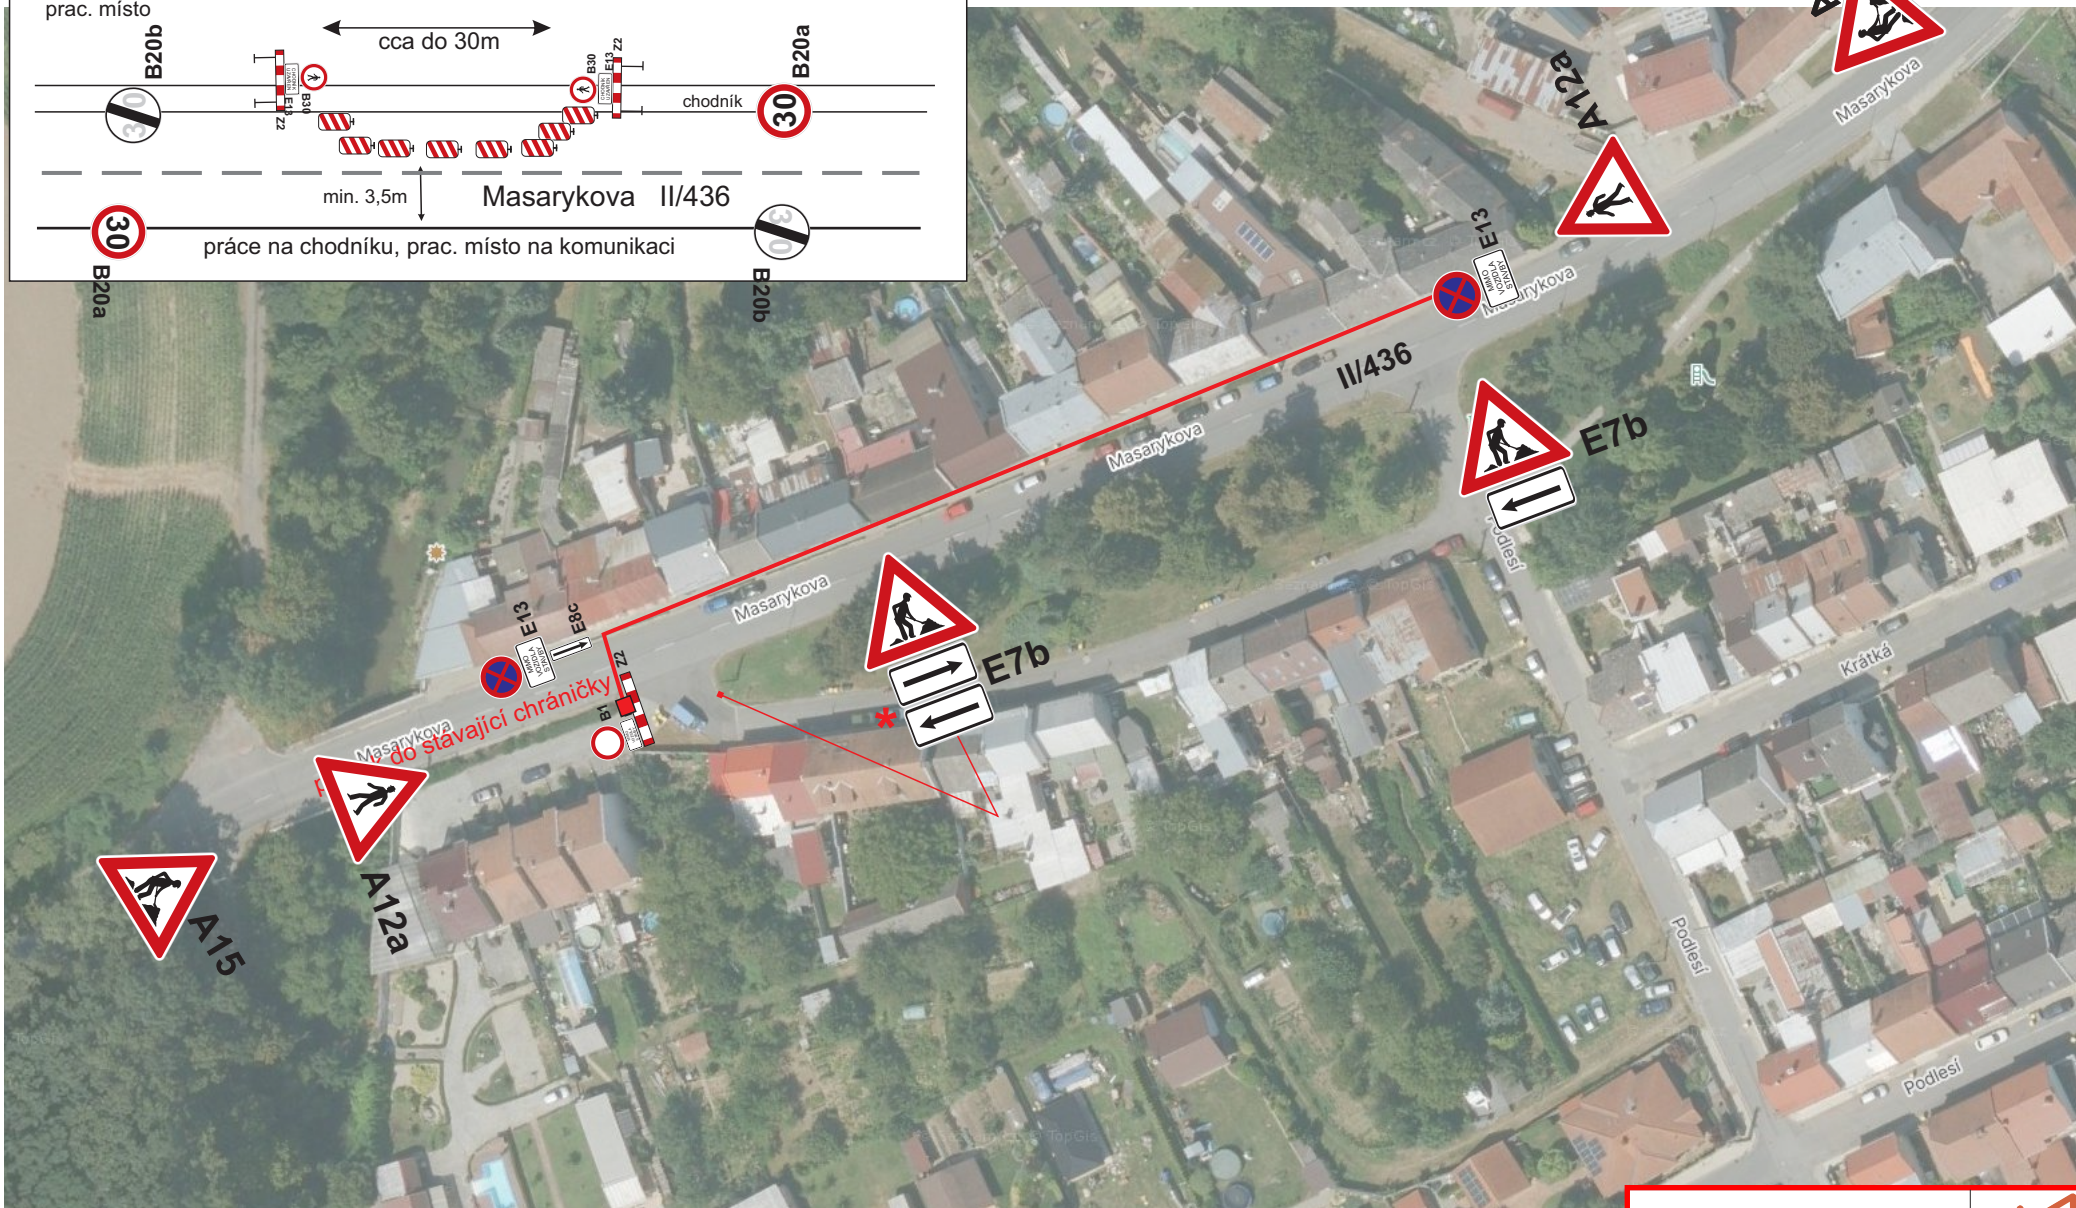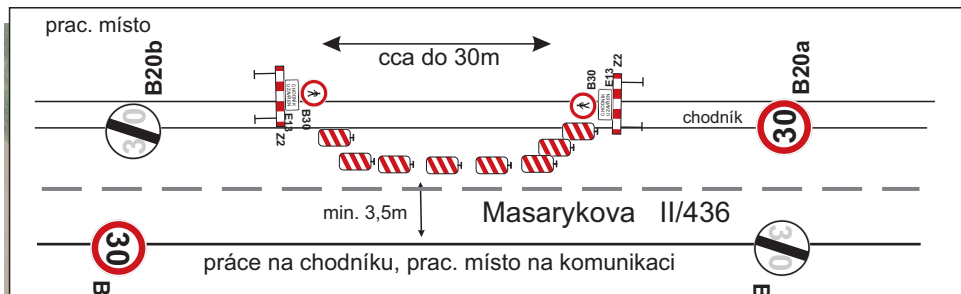
DZ B28 osazeno v předstihu a bude obsahovat datum



*  E7b
 E7b užito dle aktuální polohy prac. místa


DZ B28 osazeno v předstihu a bude obsahovat datum práce budou postupovat postupně přístup k nemovitostem vždy zajištěn (např. přechodová lávka)


PDZ, ZU, CU chodníku REKO MS CHROPYNĚ - PODLEŠÍ +2 rekonstrukce plynovodu		
Žadatel: Plynosystém s.r.o.		
obec: Chropyně	datum: 6.2.2026	provozovna: Bilanská 1934 767 01 Kroměříž mob.tel.: 605 777 491 www.manaz.cz e-mail: radimmana@seznam.cz
místo: II/436 Masarykova		zpracoval: Osička Tomáš

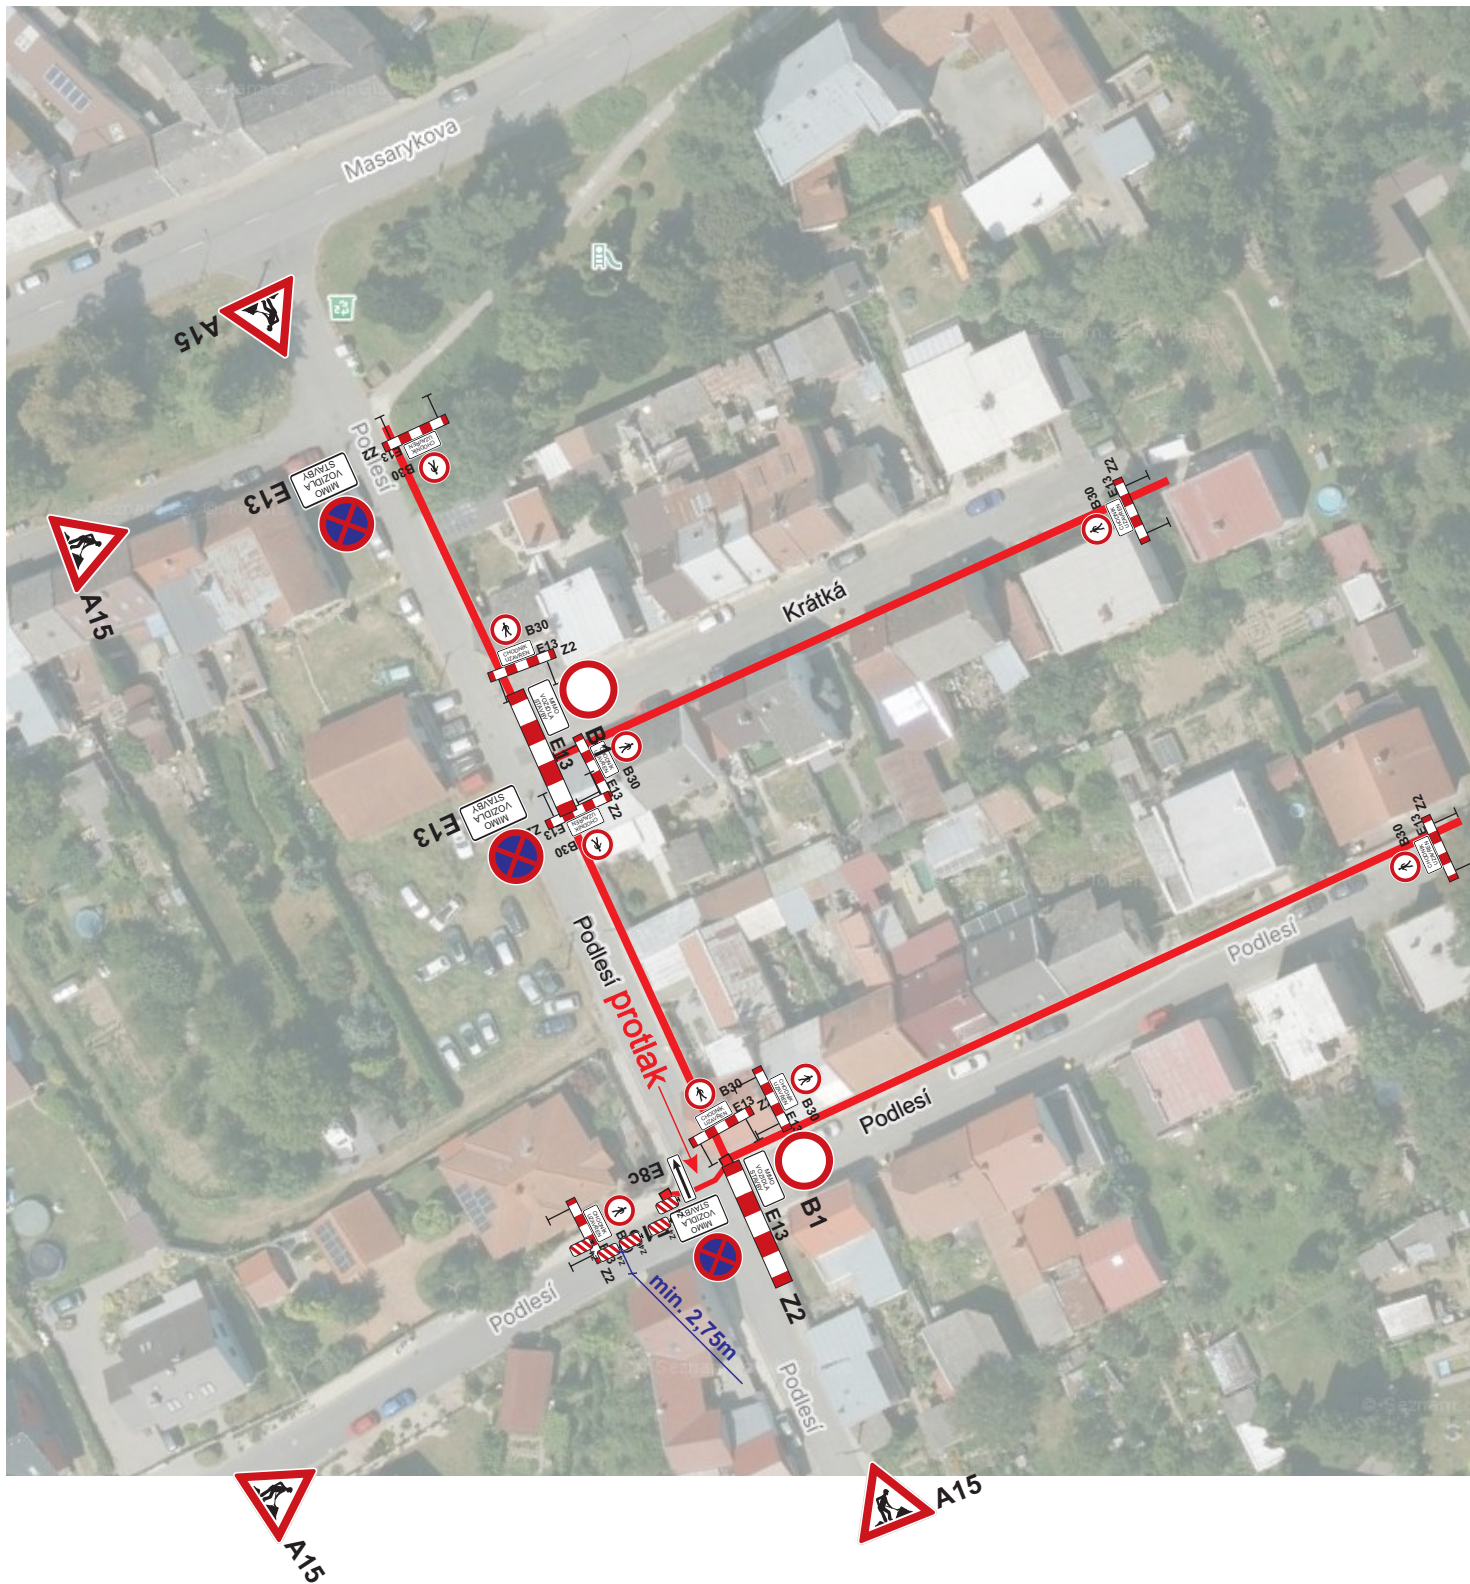

práce budou postupovat postupně
 místní komunikace uzavřeny jednotlivě
 přístup k nemovitostem vždy zajištěn
 (např. přechodová lávka)

DZ B28 osazeno v předstihu a bude obsahovat datum

PDZ, ZU, CU chodníku REKO MS CHROPYNĚ - PODLESÍ +2 rekonstrukce plynovodu		 Mana s.r.o. ČSN EN ISO 9001-2016 provozovna: Bilánská 1934 767 01 Kroměříž mob.tel: 608 777 491 www.manadz.cz e-mail: radimmana@seznam.cz
žadatel: Plynosystém s.r.o.		
obec: Chropyně	datum: 6.2.2026	zpracoval: Osička Tomáš
místo: MK Podlesí, Krátká		

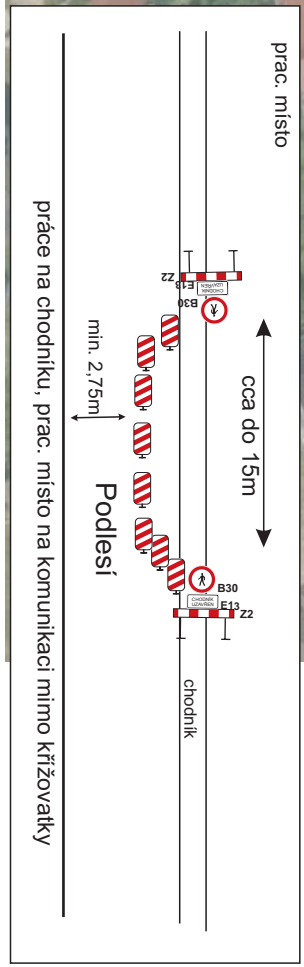

B1




E13

Uzávírka po pac. době zneplatněna

přístup k nemovitostem zajištěn
Vjezd do uzavírky po ústní dohodě se stavbou


PDZ, ZU, CU chodníku REKO MS CHROPYNĚ - PODLESÍ +2 rekonstrukce plynovodu		 provozovna: Bilánská 1934 767 01 Kroměříž mob.tel.: 608 777 491 www.manadz.cz e-mail: radimmana@seznam.cz
žadatel: Plynosystém s.r.o. obec: Chropyně datum: 6.2.2026 místo: MK Podlesí		
		zpracoval: Osička Tomáš

B30
CHODNÍK UZAVŘEN E13 Z2
užito při provádění přípojek

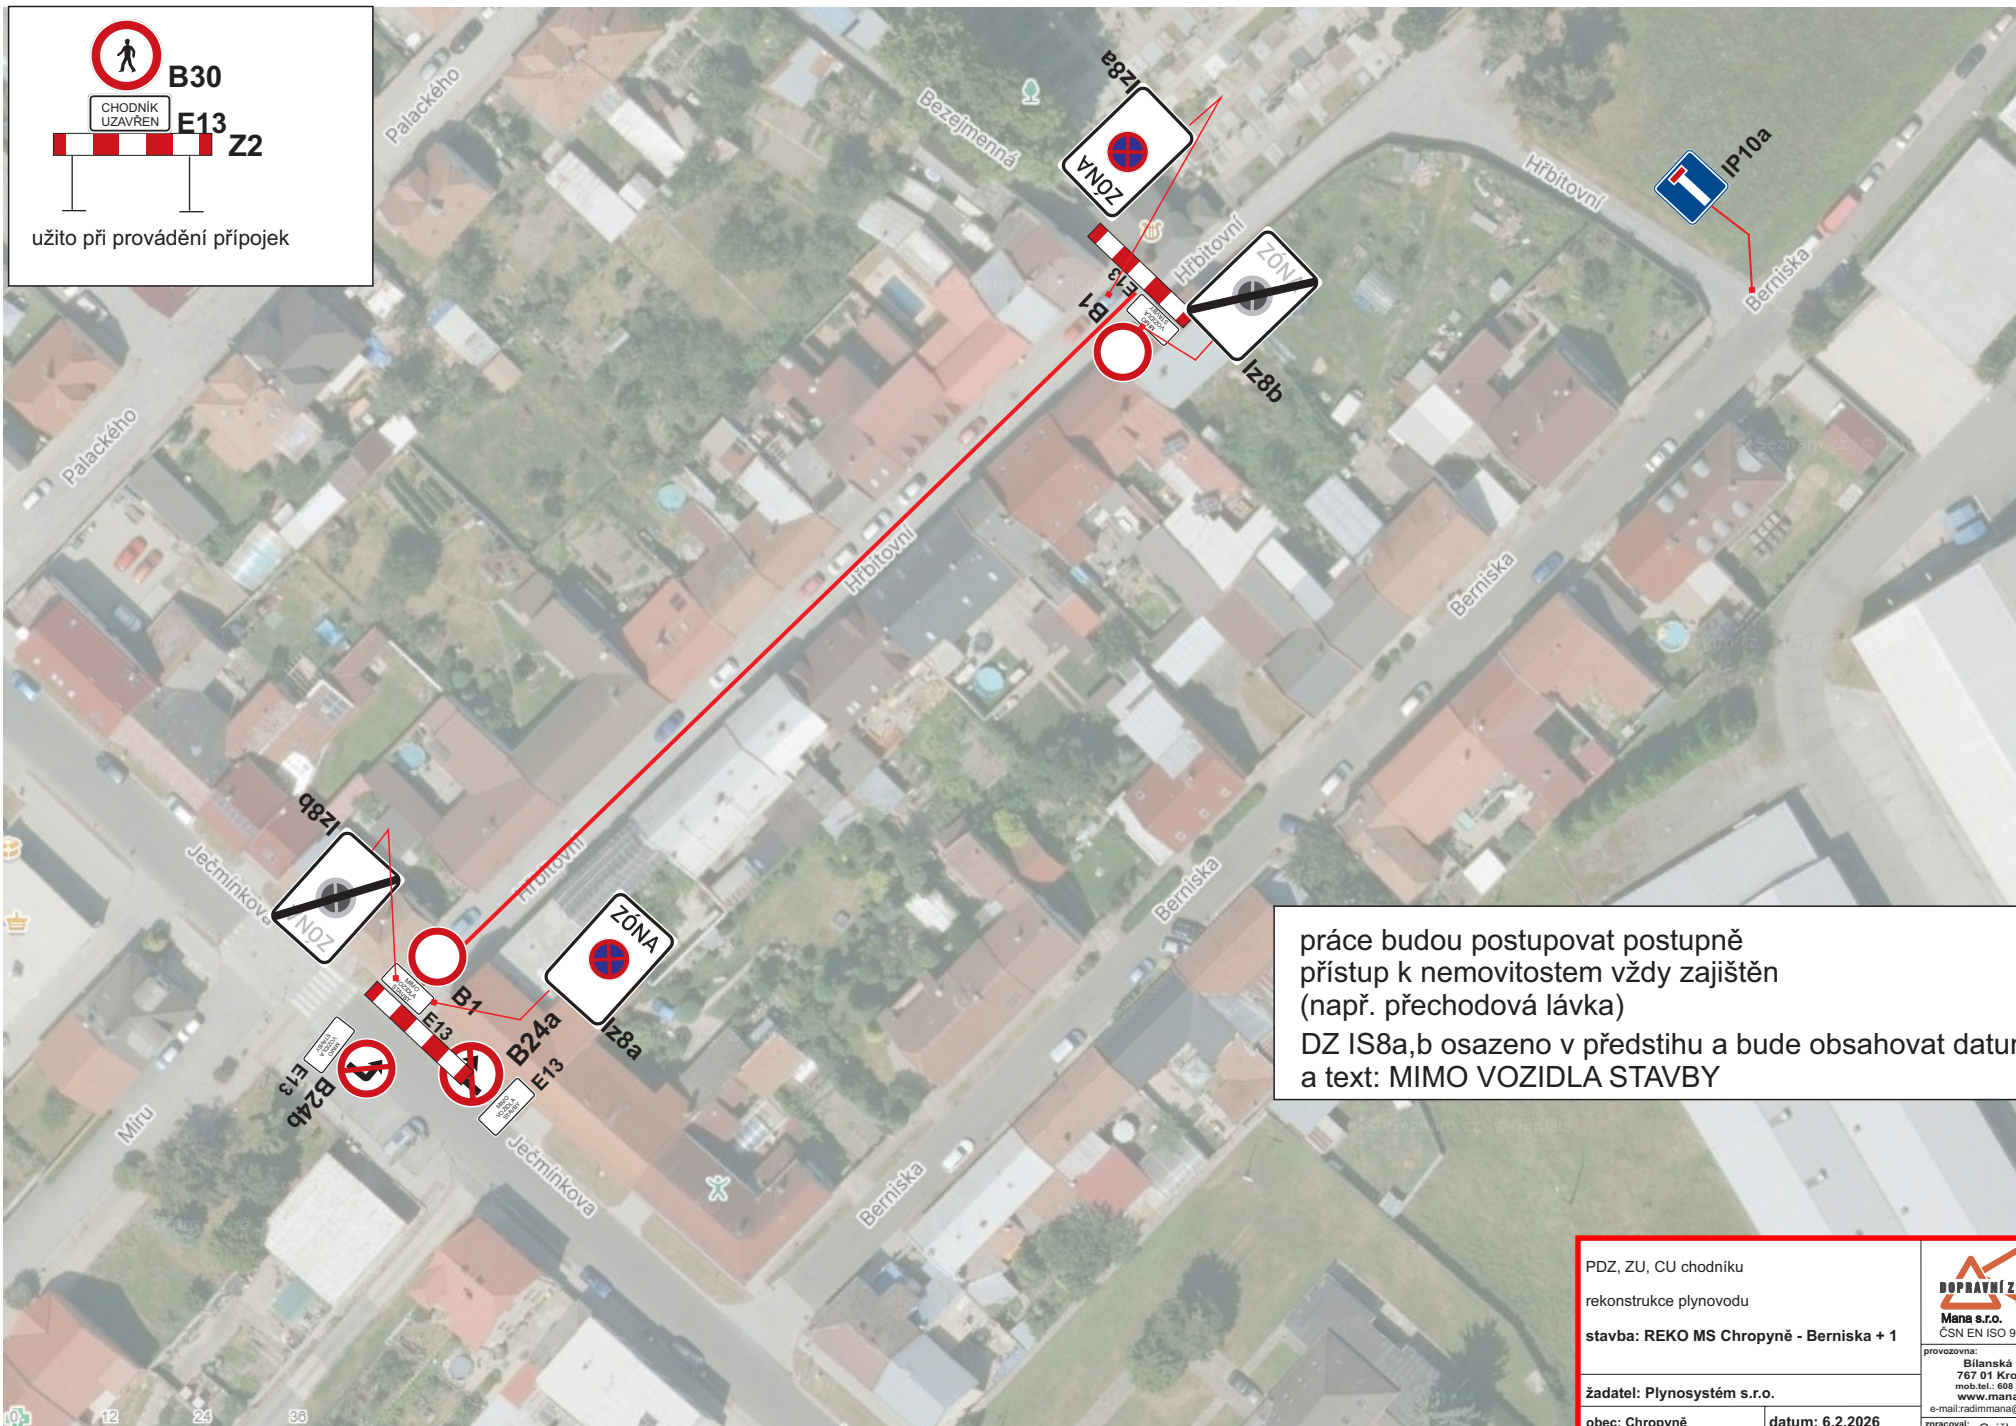

práce budou postupovat postupně
přístup k nemovitostem vždy zajištěn
(např. přechodová lávka)
DZ IS8a,b osazeno v předstihu a bude obsahovat datum
a text: MIMO VOZIDLA STAVBY

PDZ, ZU, CU chodníku rekonstrukce plynovodu stavba: REKO MS Chropyně - Berniška + 1		 provozovna: Bilanská 1934 767 01 Kroměříž mob.tel.: 698 777 491 www.manadz.cz e-mail: radimmana@seznam.cz
žadatel: Plynosystém s.r.o.		
obec: Chropyně	datum: 6.2.2026	zpracoval: Osička Tomáš
místo: MK Hřbitovní		

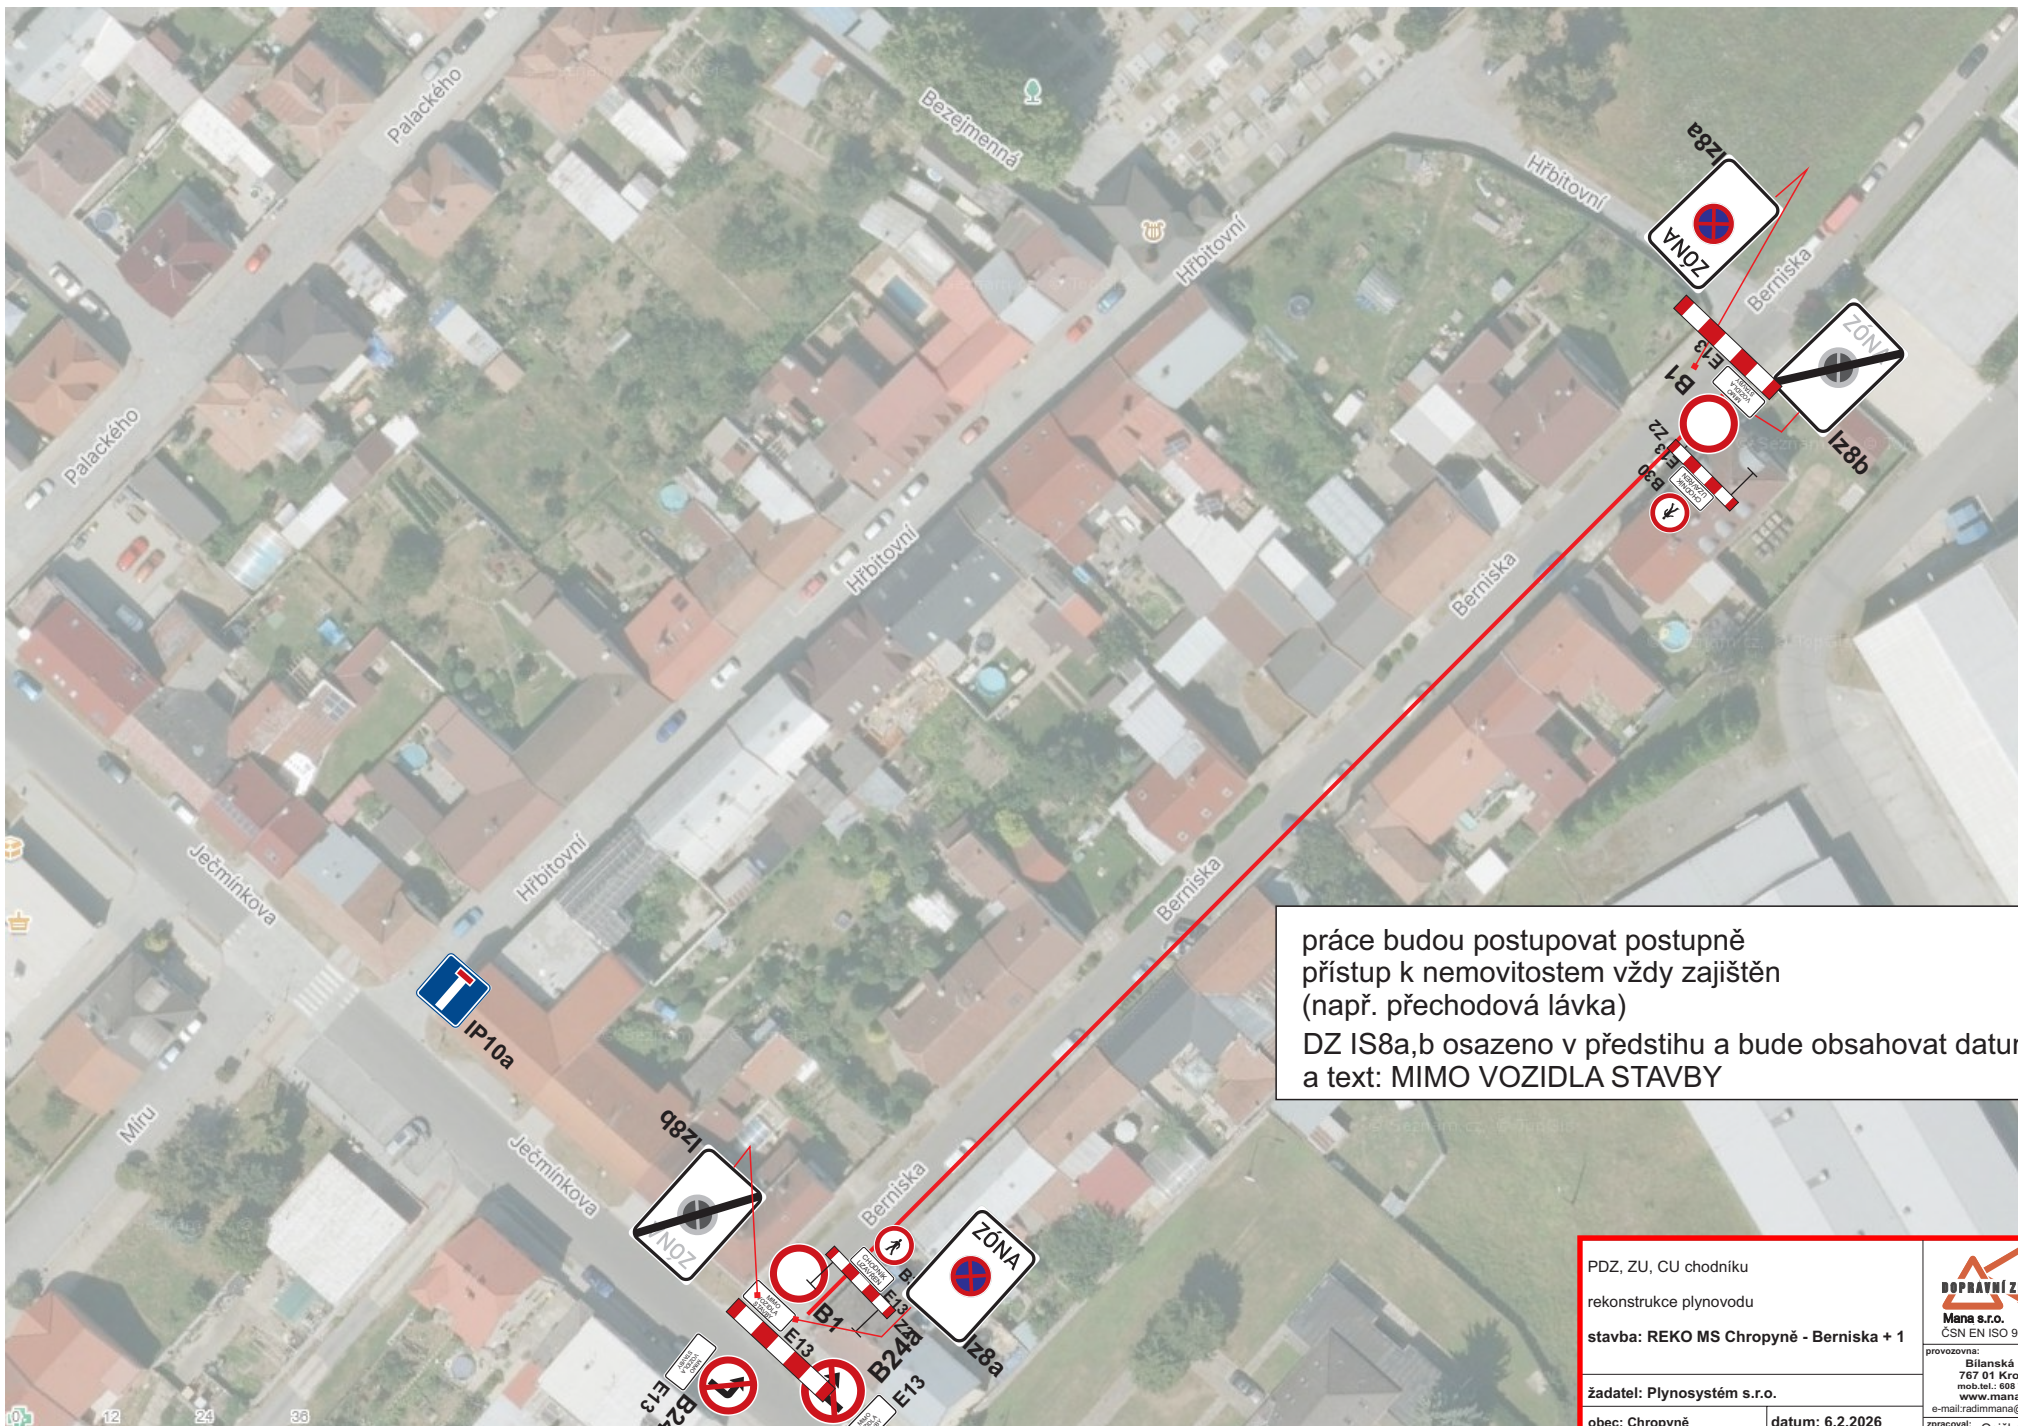

práce budou postupovat postupně
 přístup k nemovitostem vždy zajištěn
 (např. přechodová lávka)
 DZ IS8a,b osazeno v předstihu a bude obsahovat datum
 a text: MIMO VOZIDLA STAVBY

PDZ, ZU, CU chodníku rekonstrukce plynovodu stavba: REKO MS Chropyně - Berniska + 1	
žadatel: Plynosystém s.r.o. obec: Chropyně místo: MK Berniska	provozovna: Bilanská 1934 767 01 Kroměříž mob.tel.: 698 777 491 www.manadz.cz e-mail: radimmana@seznam.cz zpracoval: Osička Tomáš
datum: 6.2.2026	

Ověřovací doložka změny datového formátu dokumentu podle § 69a zákona č. 499/2004 Sb.

Změnou datového formátu se nepotvrzuje správnost a pravdivost údajů obsažených v dokumentu a jejich soulad s právními předpisy.
Vstupující dokument nebyl podepsán.

Typ vstupního dokumentu: .PDF
Otisk vstupního souboru: F6BD012C39F1346405B94BA1F8BE2F3B23825310578A1995FAE9BE2DB18630D7
Použitý algoritmus: SHA256_SBB 2.16.840.1.101.3.4.2.1

Subjekt, který změnu formátu dokumentu provedl:

Město Chropyně, náměstí Svobody 29, 76811 Chropyně, mesto@muchropyne.cz

Datum vyhotovení ověřovací doložky:

9.2.2026

Jméno a příjmení osoby, která změnu formátu dokumentu provedla:

Burešová Hana Bc. et Bc.