


[illegible][illegible]

LEGENDA

-  řešené území
-  zastavěná území k 21.12.2020
-  zastavěbné plochy
-  rozhraní mezi plochami se shodnou funkcí
-  bloková ÚSES - Stav
-  bloková ÚSES - Návh
-  blokorydny ÚSES - Stav
-  blokorydny ÚSES - Návh
-  rešený plochy (plochy určené k rozšíř.) - Návh

34  plochy se rozšířením způsobem využití - Návh

52  plochy s rozšířením způsobem využití - Rezerva

ZÁZNAM O ÚČINNOSTI		Otisk účelného razítka:
Výkonný správny orgán:	Zastupiteľstvo mesta Chropyně	
Datum nabytí účinnosti poslednej zmeny:		
Podrobné číslo poslednej zmeny:	4	
Prílohou k jmenému príjmu:	Městský úřad Kroměříž Ing. Pavla Uhlíková	
Funkce oprávněná úřední osoby pořizovatele:	referent stavebního úřadu	
Podpis:		